


# III/36021 ČISTÁ U LITOMYŠLE, OPRAVA SILNICE, DIO-PRACOVNÍ MÍSTO

ÚSEK C staničení 3,358 - 3,883

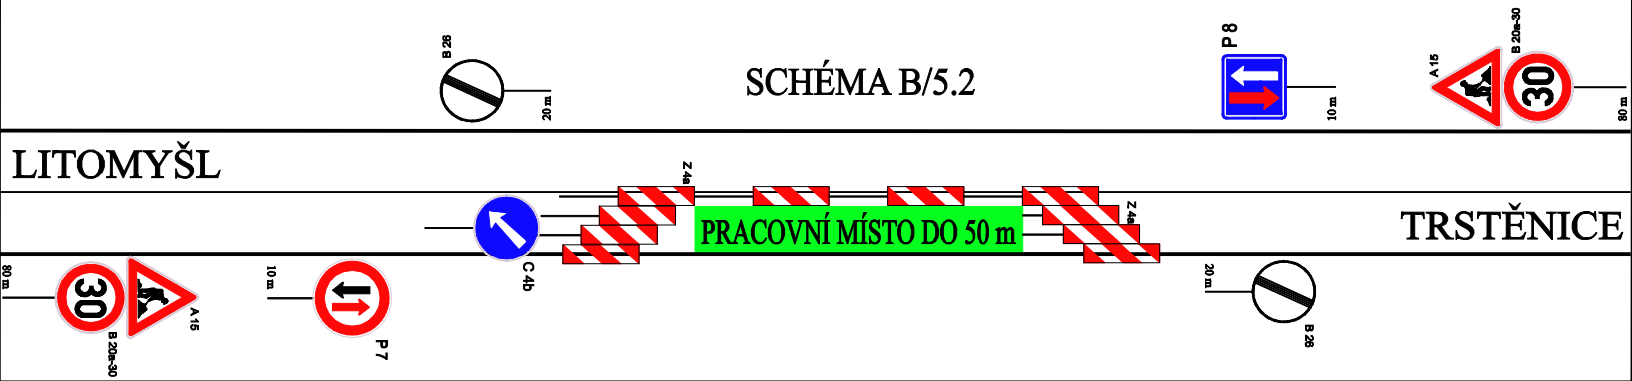

### SCHÉMA B/5.2



### SCHÉMA B/6

