


uzavřený úsek 700 m  
dopravní obsluha a dopravní vjezd povolen,  
mimo pokládky asfaltové vrstvy, cca 3 dny na konci termínu

# Oprava sil. III/36021 Chmelík

termín: 21.4. - 5.6.2025

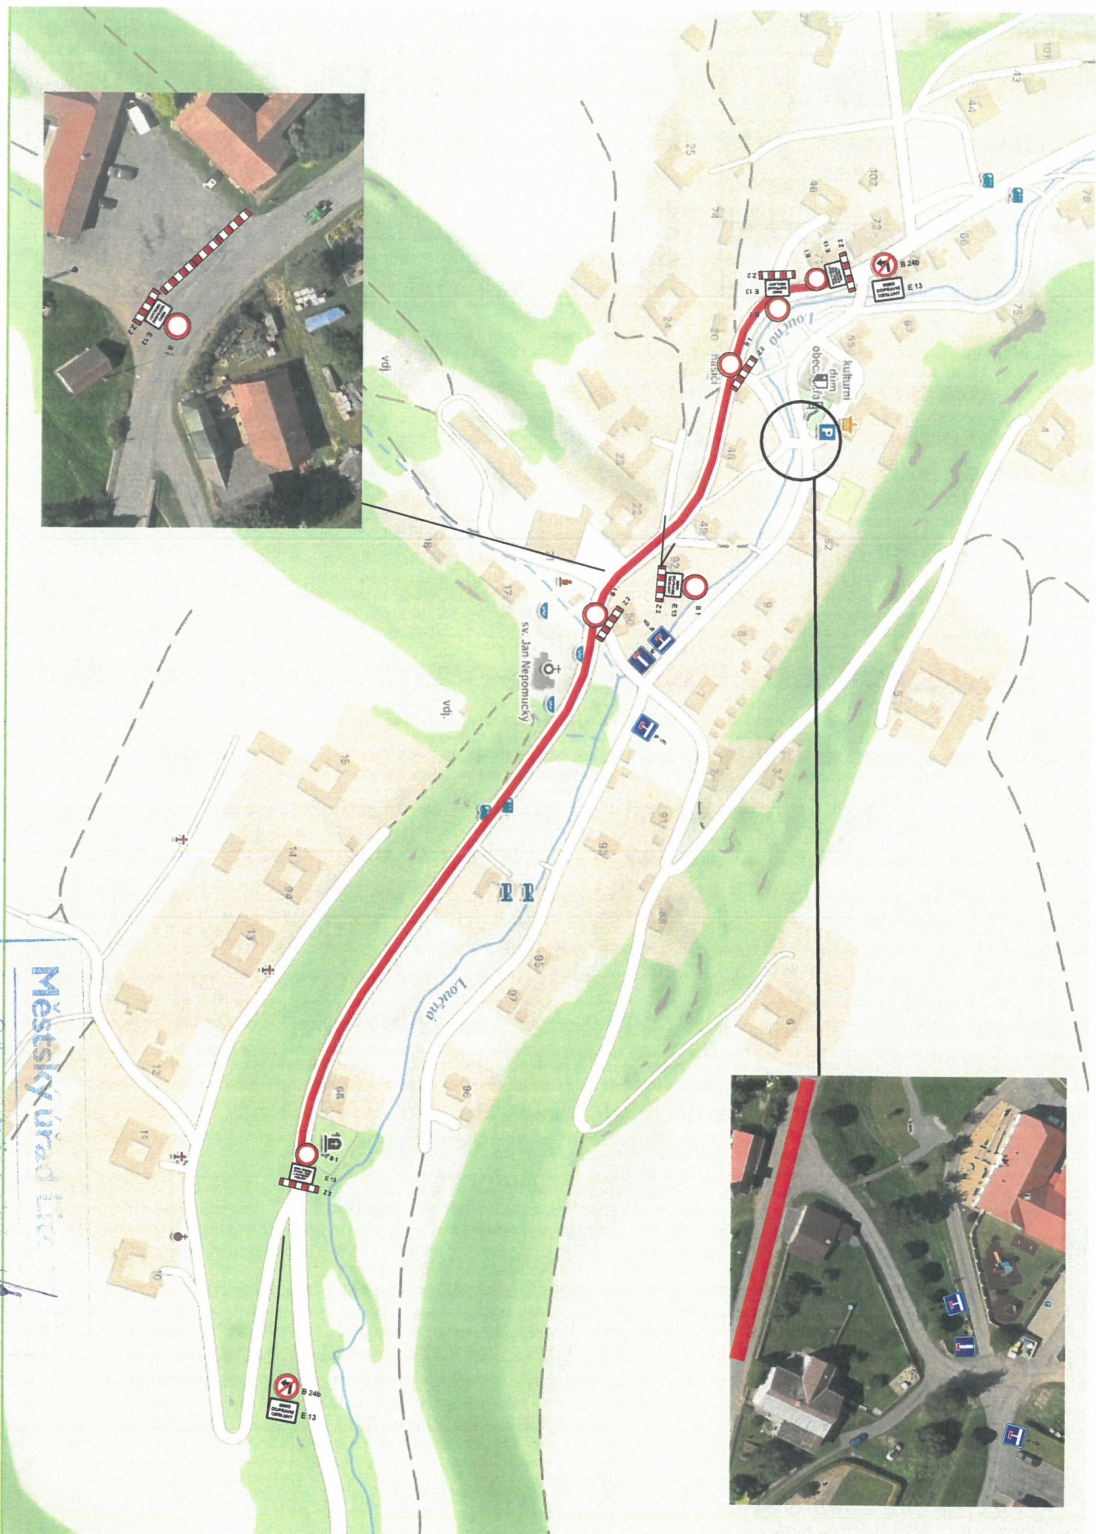





Městský úřad litv  
Odbor řízení a správy  
hospodářství  
Mělník 017442/2025

- B 1
- E 13 bude umístěna na začátku, konci a postranních uličkách uzavřky
- Z 2 při pokládce asfaltu
- B 24b
- E 13 při pokládce asfaltu bude odstraňena
- B 1
- Z 2
- E 13
- Z 2
- IP-100a
- IP-100b
- IP-100c

# Oprava sil. III/36021 Chmelík

termín: 21.4. - 5.6.2025

— uzavřený úsek 700 m  
— objízdná trasa 5,3 km

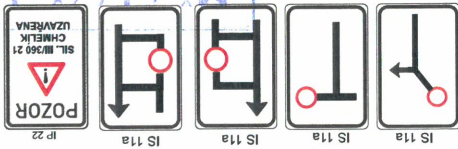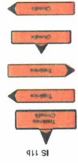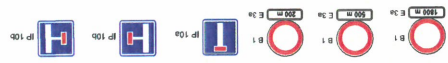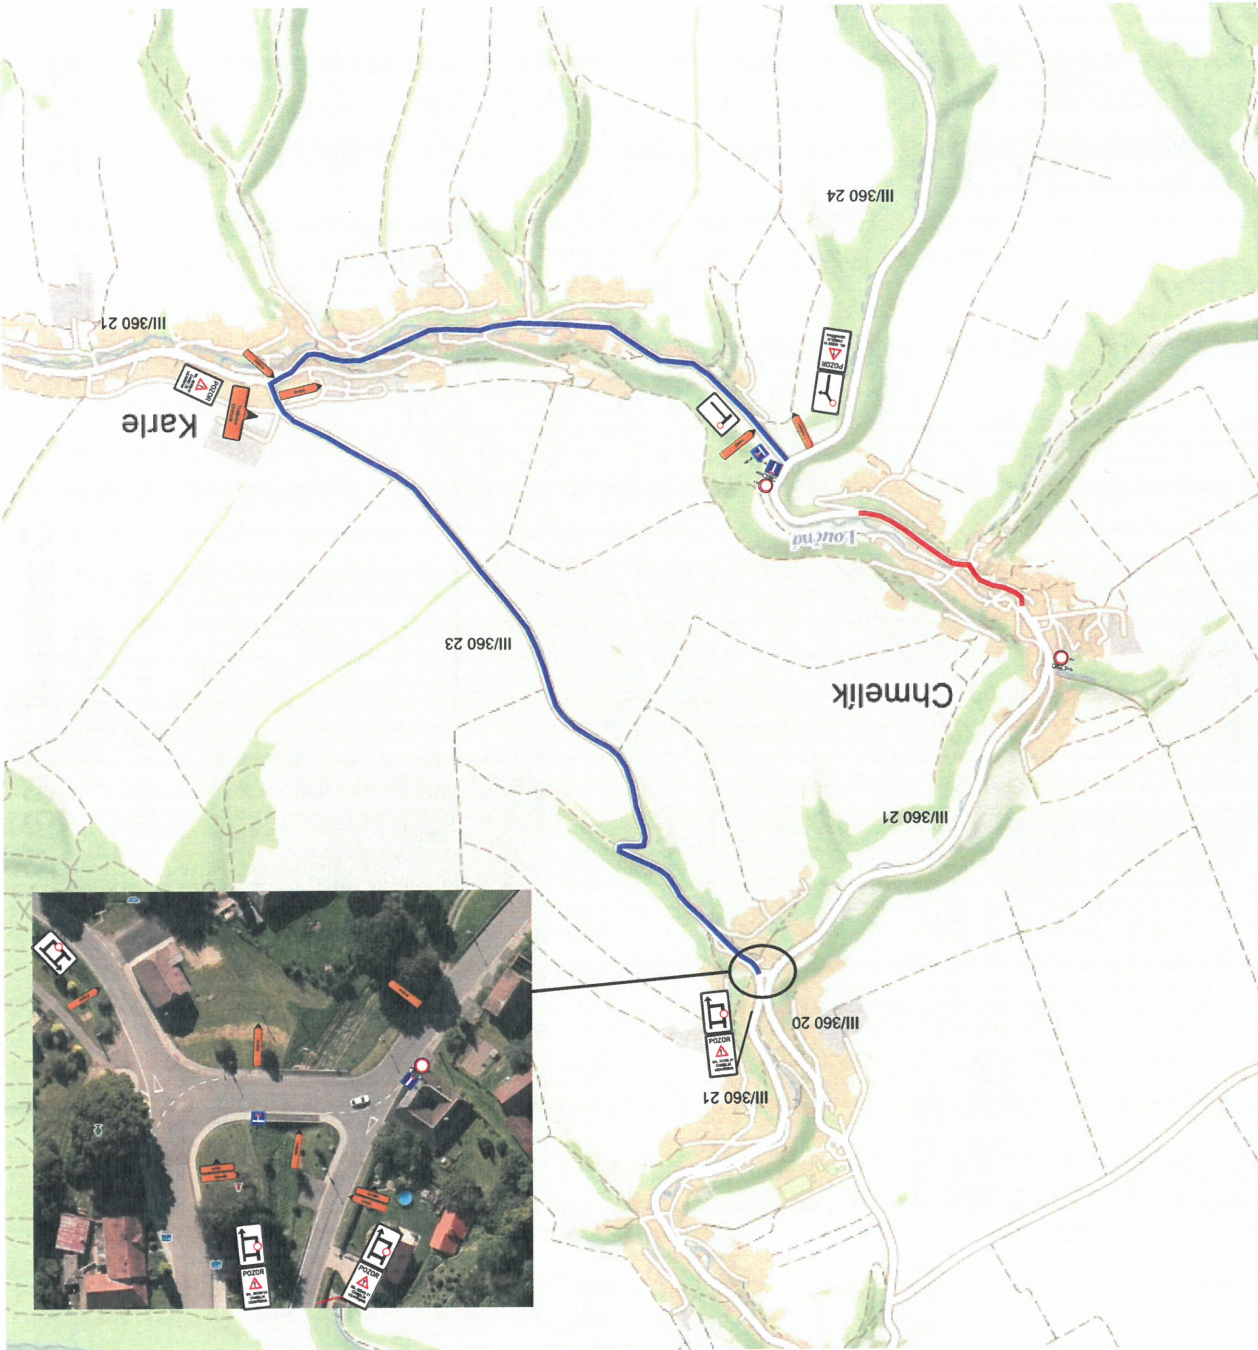

Městský úřad Litomyšl  
Odbor místního a silničního hospodářství

*Handwritten:* Kval. číslo: 017442/2025

Zhotovitel: <b>Mيروس PARDUBICE</b>	
Kreslil: Blanka Faltusová / tel.: 601 545 613	Kraj: Pardubický
Zodp. projektant: David Fanta / 603 115 936 / info@dzpce.cz	Okres: Svitavy
Kontroloval: David Fanta / 603 115 936 / info@dzpce.cz	Obec: Chmelík
Adce: oprava sil. III/360 21 DOPRAVNĚ INŽENYRSKÁ OPATŘENÍ	
Datum: 21.02.2025	Č. zakázky: C.ZAKAZKY
Stupeň PD: DIO	Měřítko: 2x A3
Format: 2x A3	